


Mehrfamilienwohnhaus am Anger
BAYR GATT GUIMARAES ARCHITEKTEN
Stand 16.12.2021

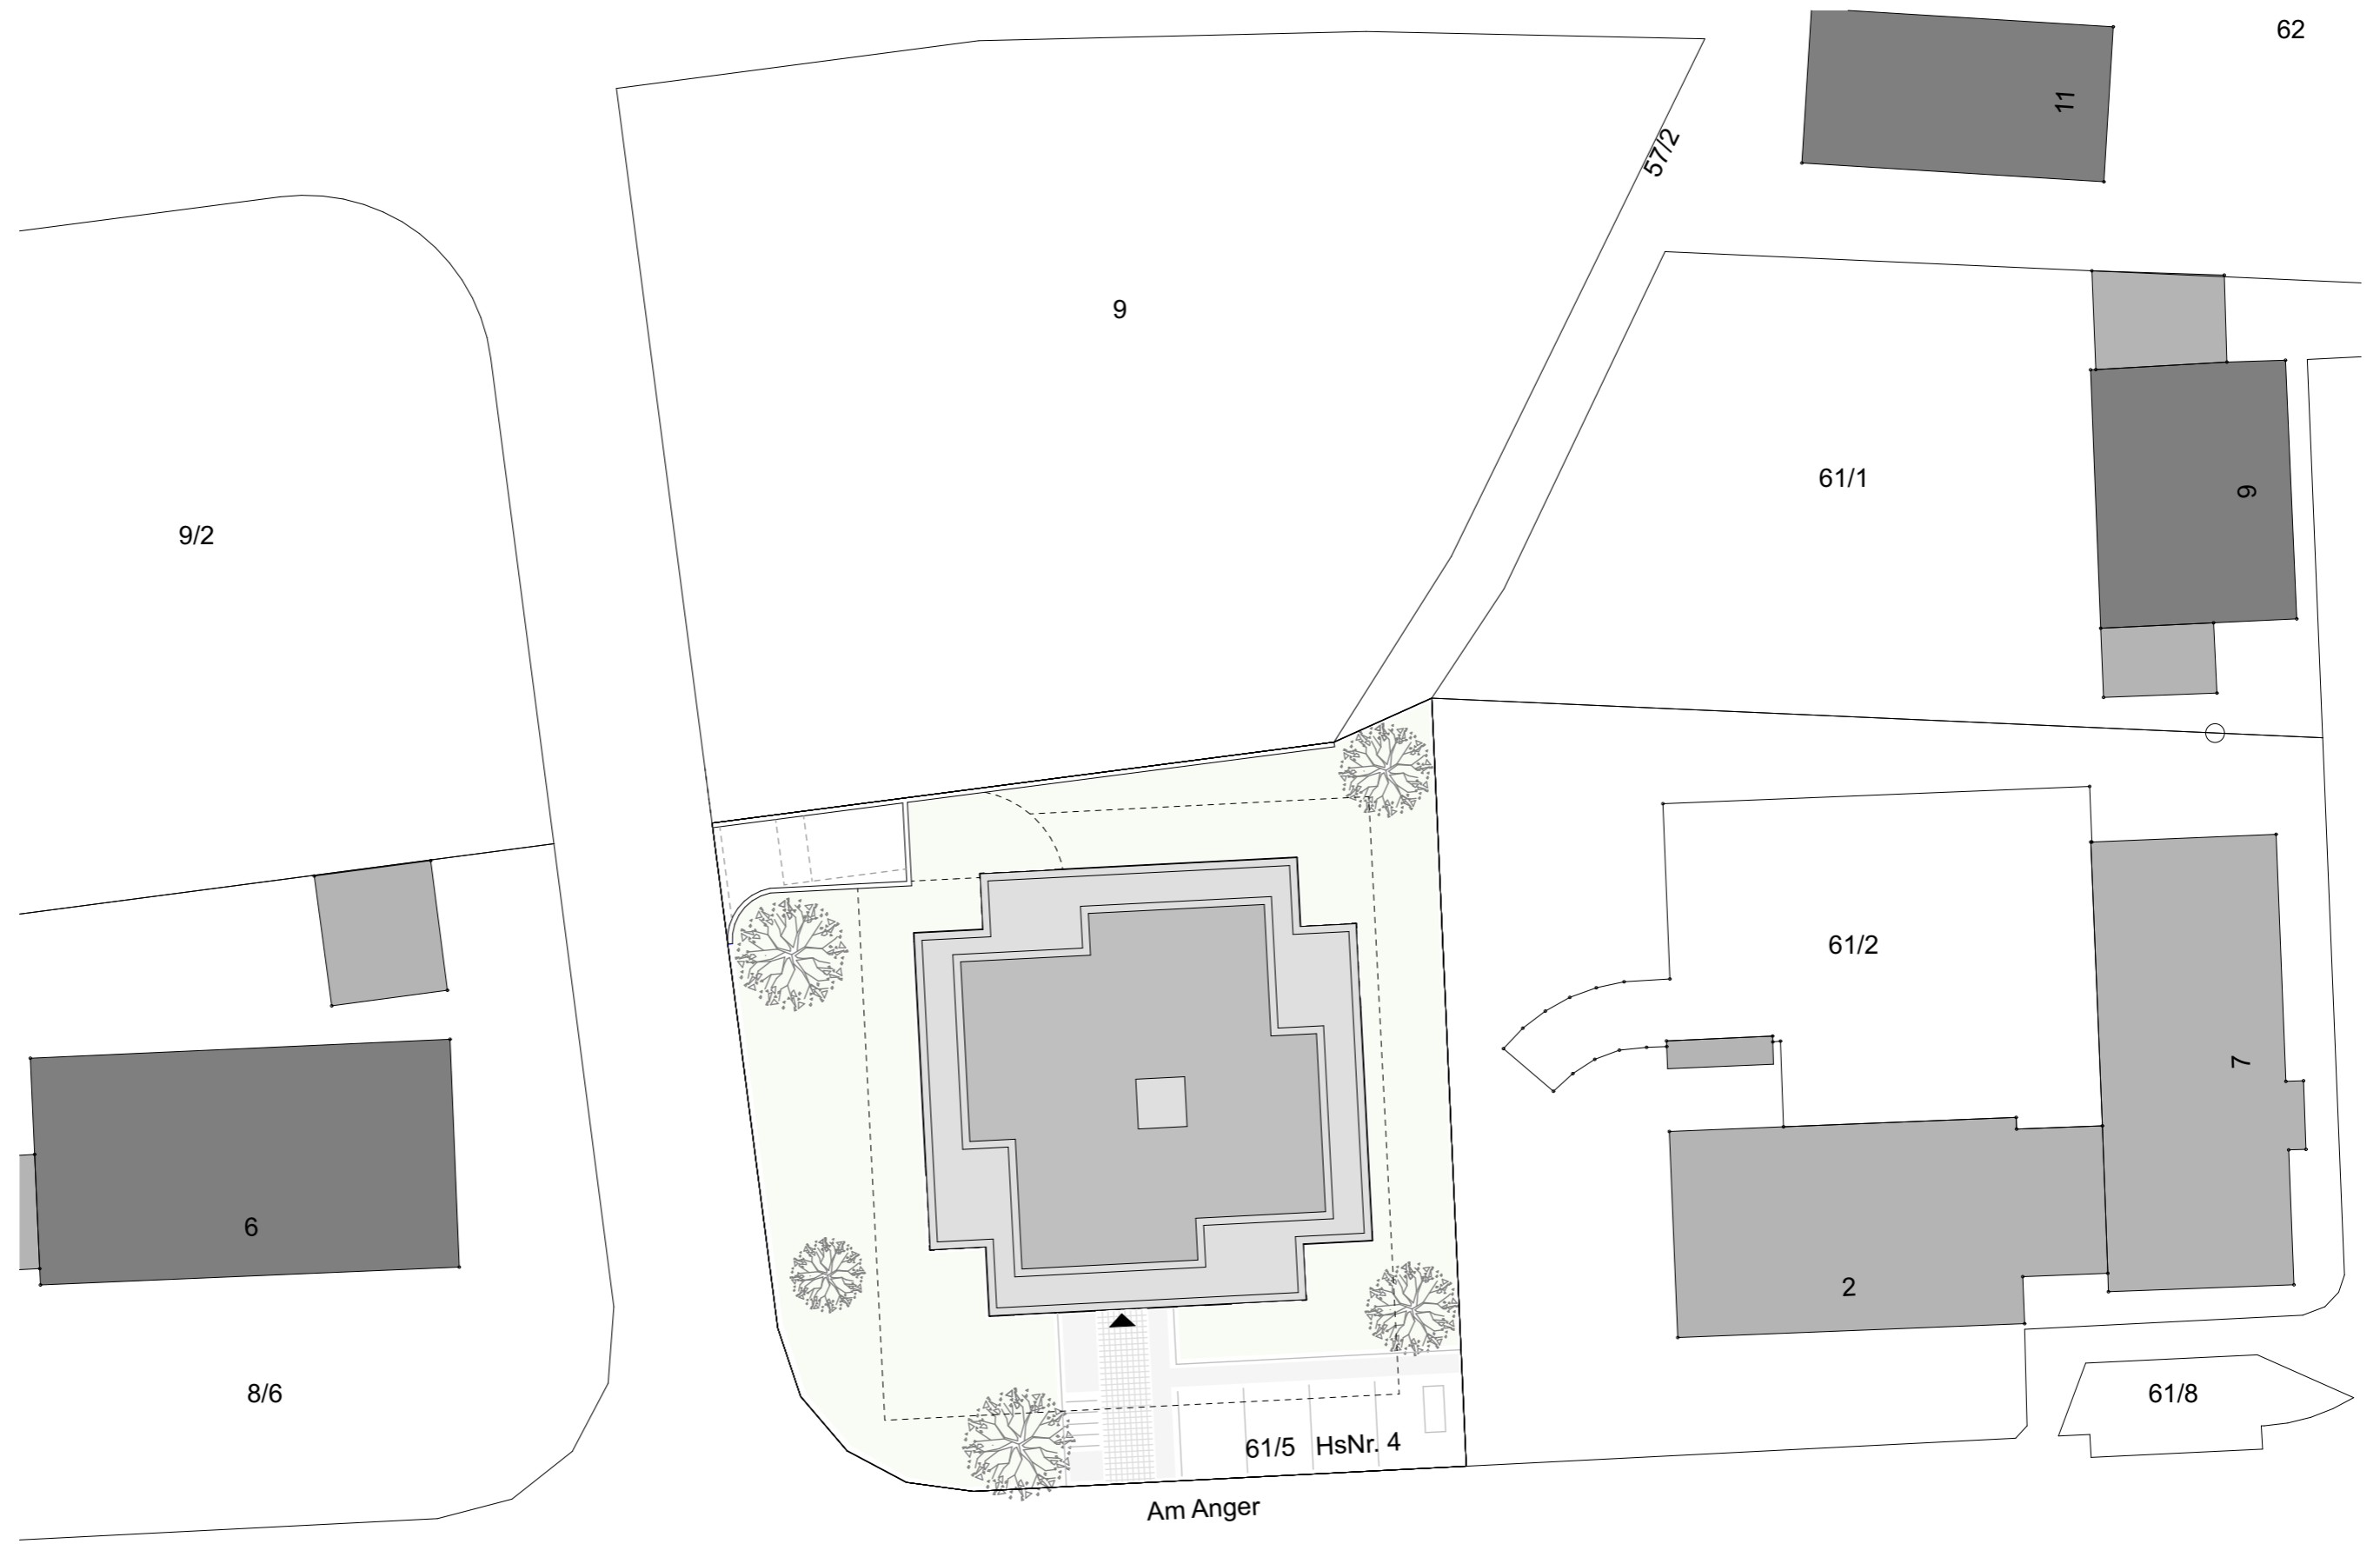

Lageplan

Bauvorhaben
 Neubau Mehrfamilienhaus mit Tiefgarage
 Flurstück 61/5
 Am Anger 4
 85235 Odelzhausen

Bauherr und Grundstückseigentümer
 KU Bau Odelzhausen
 Schulstraße 14
 85235 Odelzhausen

Architekt
 BAYR GLATT GUIMARAES
 Architekten PartG mbB
 Beim Schnarrbrunnen 4
 86150 Augsburg

Planersteller
 MB

Maßstab
 1:350

Datum
 16.12.2021



Erdgeschoss



- 2 Zimmer WG
- 4 Zimmer WG
- 3 Zimmer WG
- 5 Zimmer WG



1.Obergeschoss

Bauvorhaben
Neubau Mehrfamilienhaus mit Tiefgarage
Flurstück 61/5
Am Anger 4
85235 Odelzhausen


Bauherr und Grundstückseigentümer
KU Bau Odelzhausen
Schulstraße 14
85235 Odelzhausen

Architekt
BAYR GLATT GUIMARAES
Architekten PartG mbB
Beim Schnarrbrunnen 4
86150 Augsburg


Planersteller
MB

Maßstab
1:200

Datum
16.12.2021

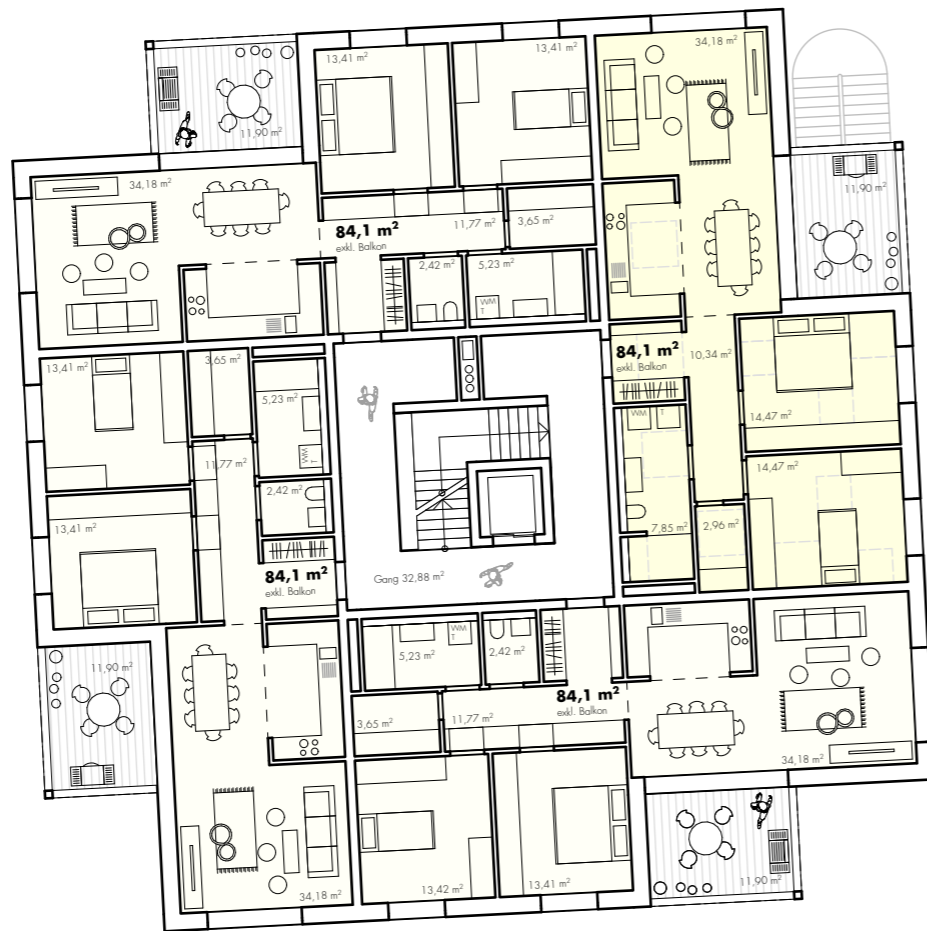

2.Obergeschoss

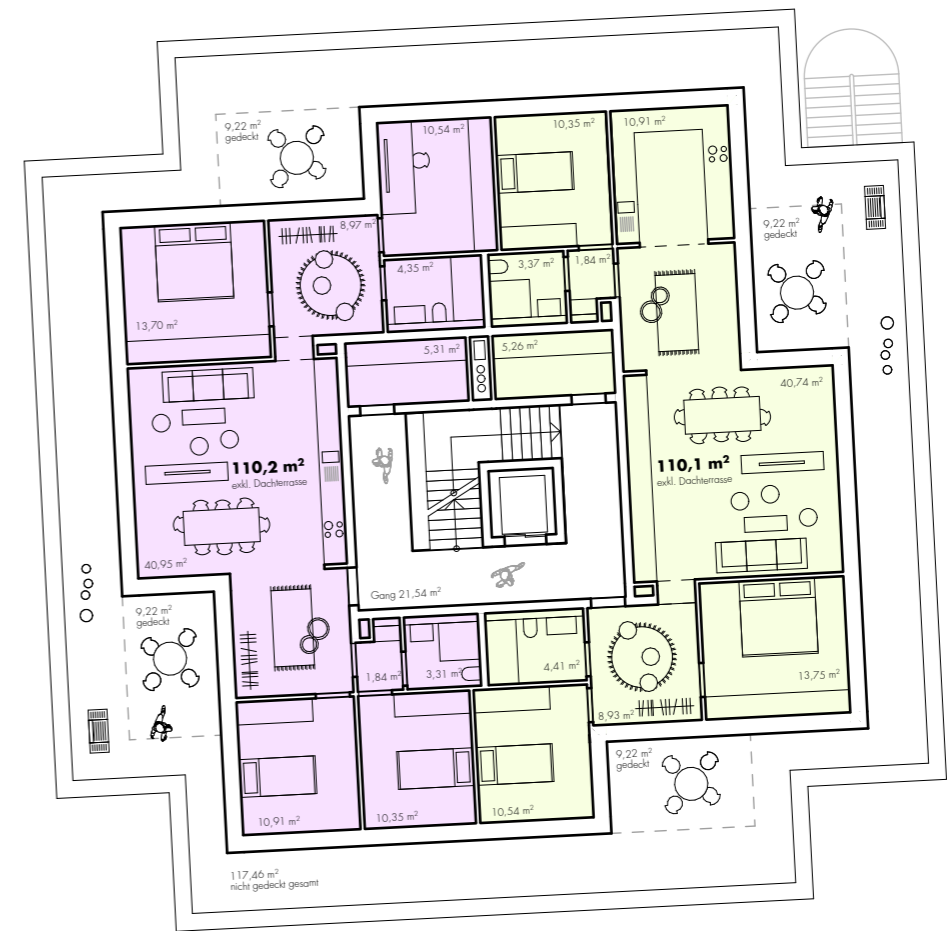

- 2 Zimmer WG
- 4 Zimmer WG
- 3 Zimmer WG
- 5 Zimmer WG



3.Obergeschoss

Bauvorhaben
 Neubau Mehrfamilienhaus mit Tiefgarage
 Flurstück 61/5
 Am Anger 4
 85235 Odelzhausen


Bauherr und Grundstückseigentümer
 KU Bau Odelzhausen
 Schulstraße 14
 85235 Odelzhausen

Architekt
 BAYR GLATT GUIMARAES
 Architekten PartG mbB
 Beim Schnarrbrunnen 4
 86150 Augsburg

Planersteller
 MB

Maßstab
 1:200

Datum
 16.12.2021

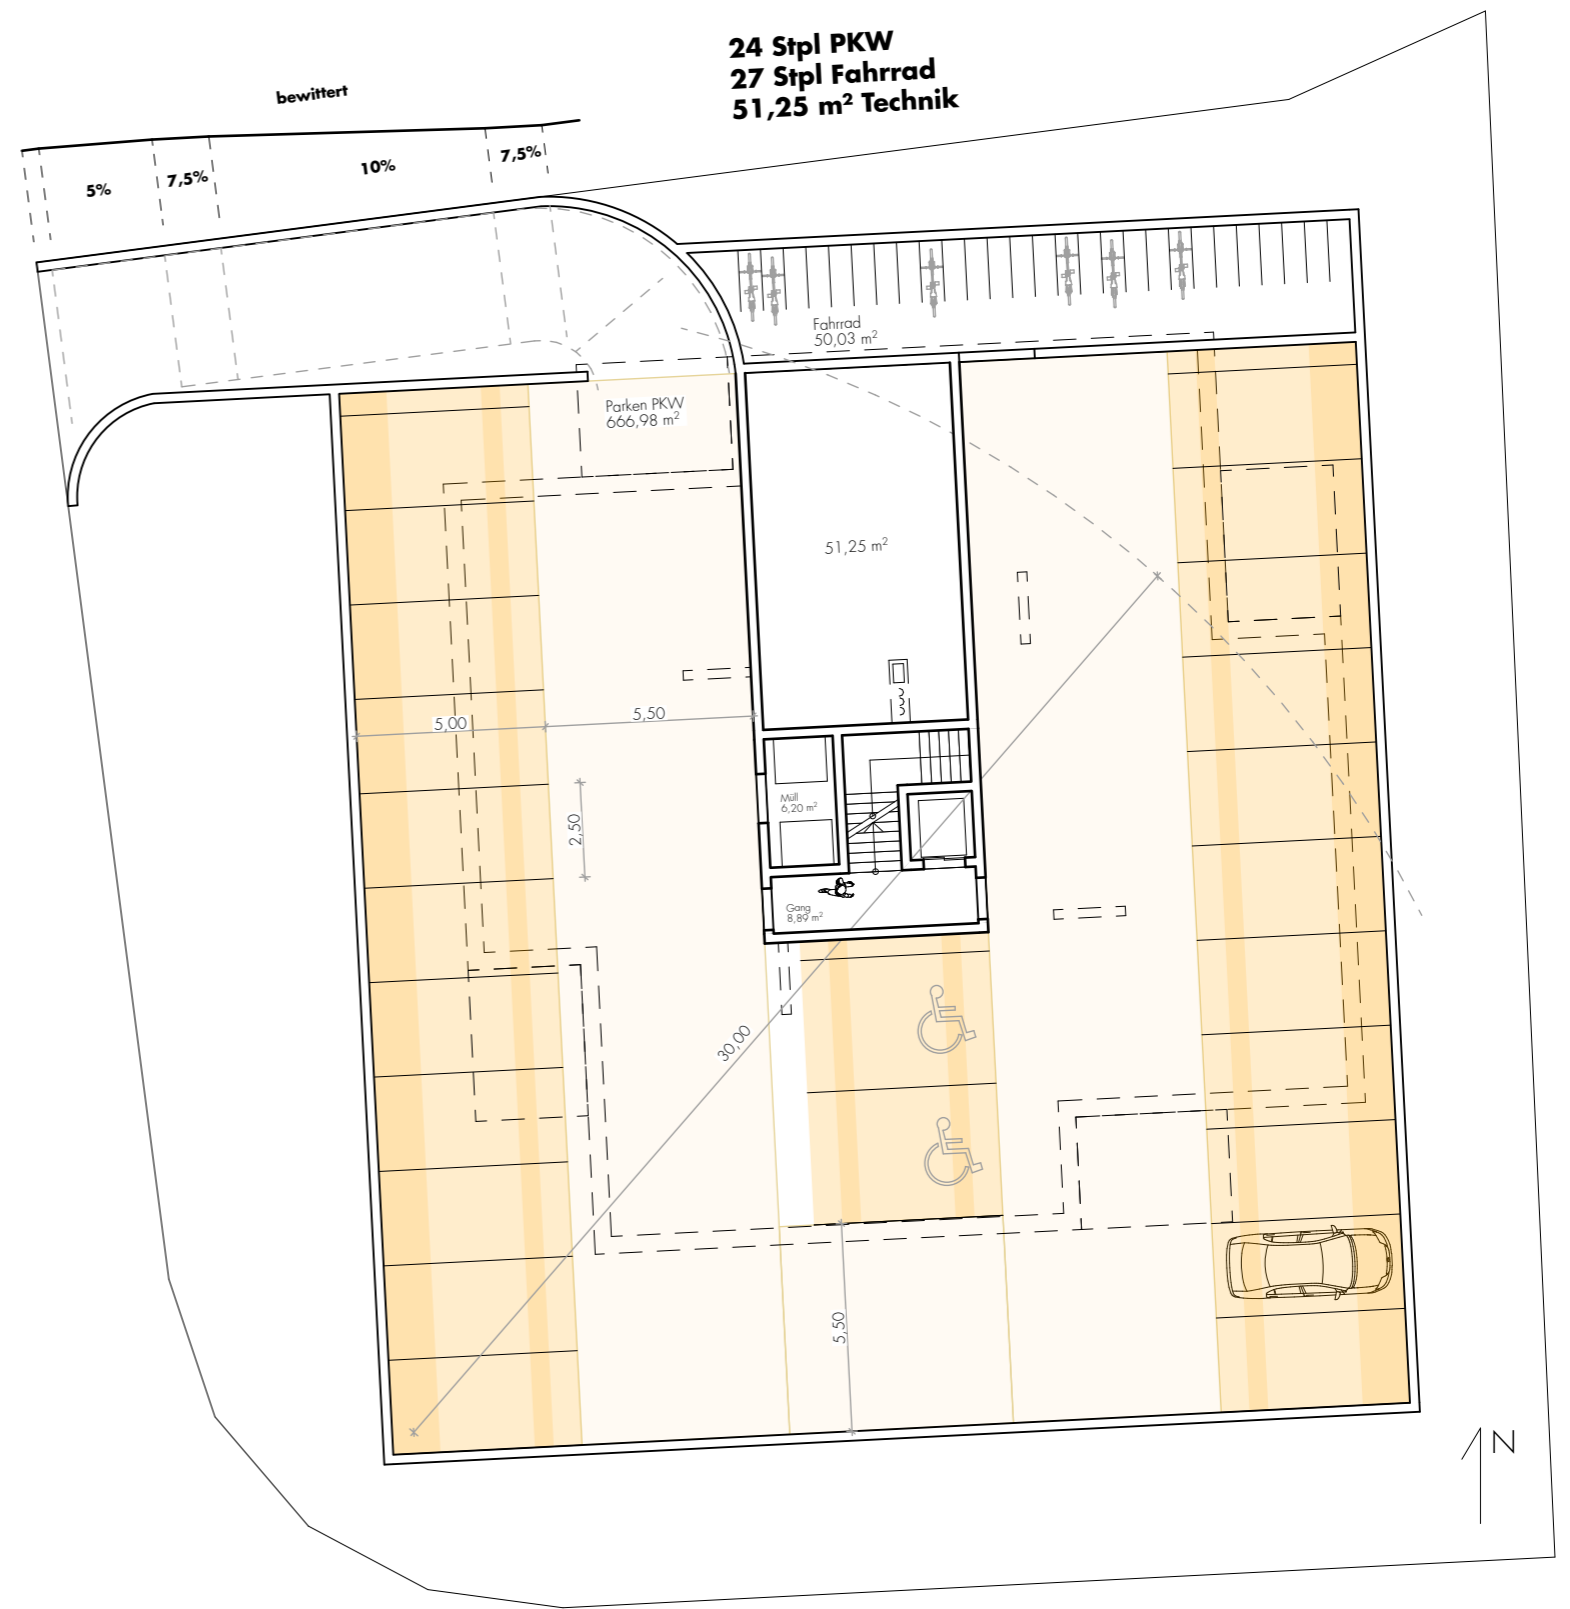

Untergeschoss

Bauvorhaben
Neubau Mehrfamilienhaus mit Tiefgarage
Flurstück 61/5
Am Anger 4
85235 Odelzhausen


Bauherr und Grundstückseigentümer
KU Bau Odelzhausen
Schulstraße 14
85235 Odelzhausen

Architekt
BAYR GLATT GUIMARAES
Architekten PartG mbB
Beim Schnarrbrunnen 4
86150 Augsburg


Planersteller
MB

Maßstab
1:200

Datum
16.12.2021

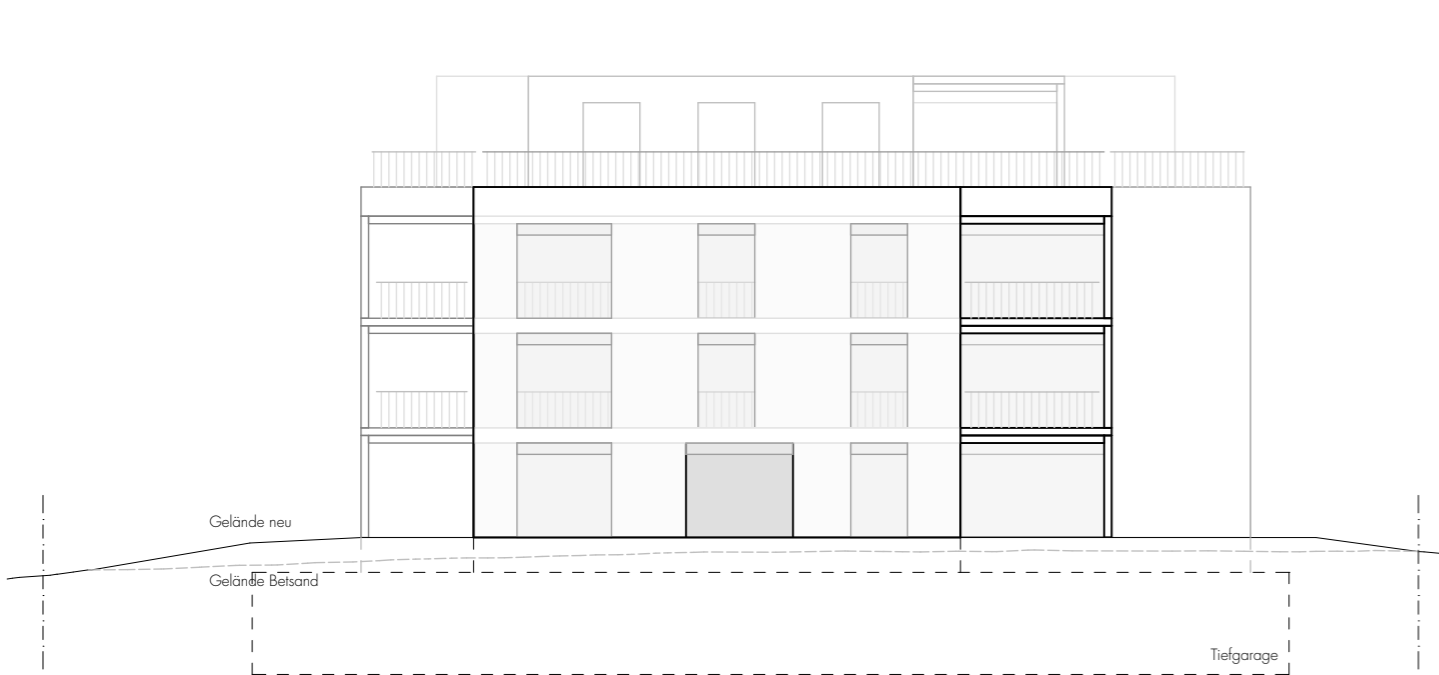

Ansicht Süd

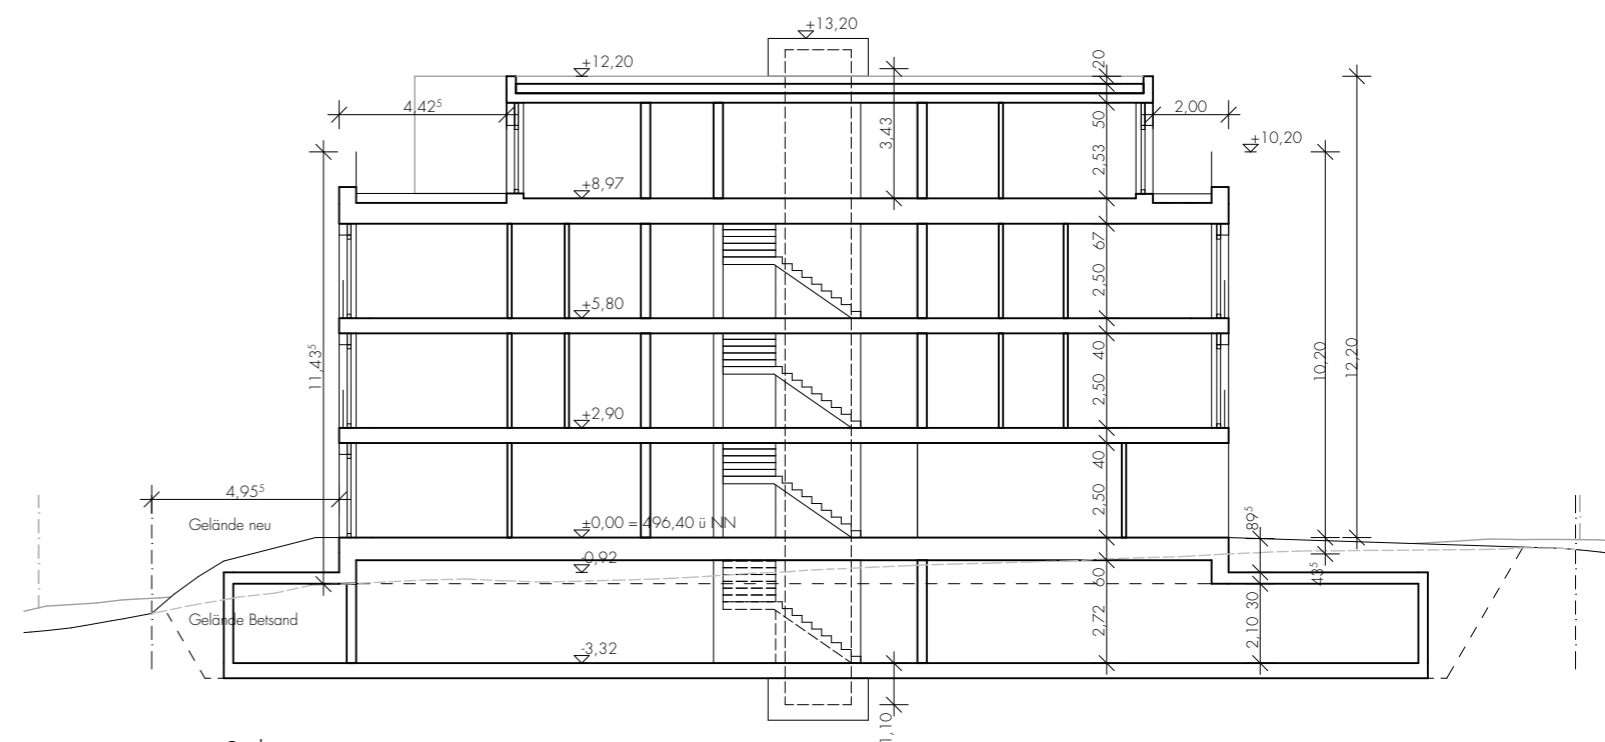

Schnitt

Bauvorhaben
 Neubau Mehrfamilienhaus mit Tiefgarage
 Flurstück 61/5
 Am Anger 4
 85235 Odelzhausen

Bauherr und Grundstückseigentümer
 KU Bau Odelzhausen
 Schulstraße 14
 85235 Odelzhausen

Architekt
 BAYR GLATT GUIMARAES
 Architekten PartG mbB
 Beim Schnarrbrunnen 4
 86150 Augsburg


Planersteller
 MB

Maßstab
 1:200

Datum
 16.12.2021



Ansicht Nord

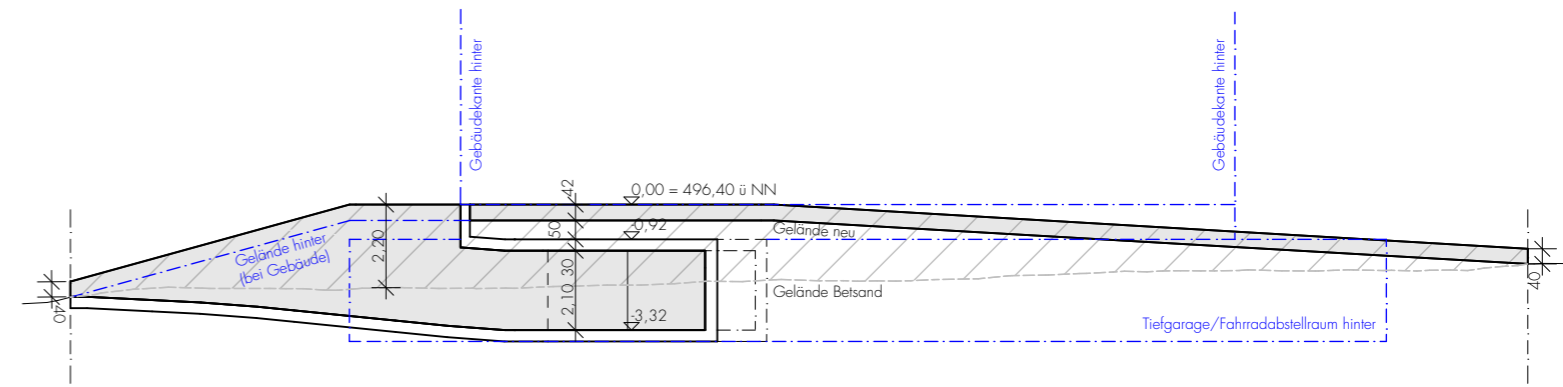

Ansicht Stützwand zu Nachbargrundstück

Bauvorhaben
 Neubau Mehrfamilienhaus mit Tiefgarage
 Flurstück 61/5
 Am Anger 4
 85235 Odelzhausen


Bauherr und Grundstückseigentümer
 KU Bau Odelzhausen
 Schulstraße 14
 85235 Odelzhausen

Architekt
 BAYR GLATT GUIMARAES
 Architekten PartG mbB
 Beim Schnarrbrunnen 4
 86150 Augsburg


Planersteller
 MB

Maßstab
 1:200

Datum
 16.12.2021

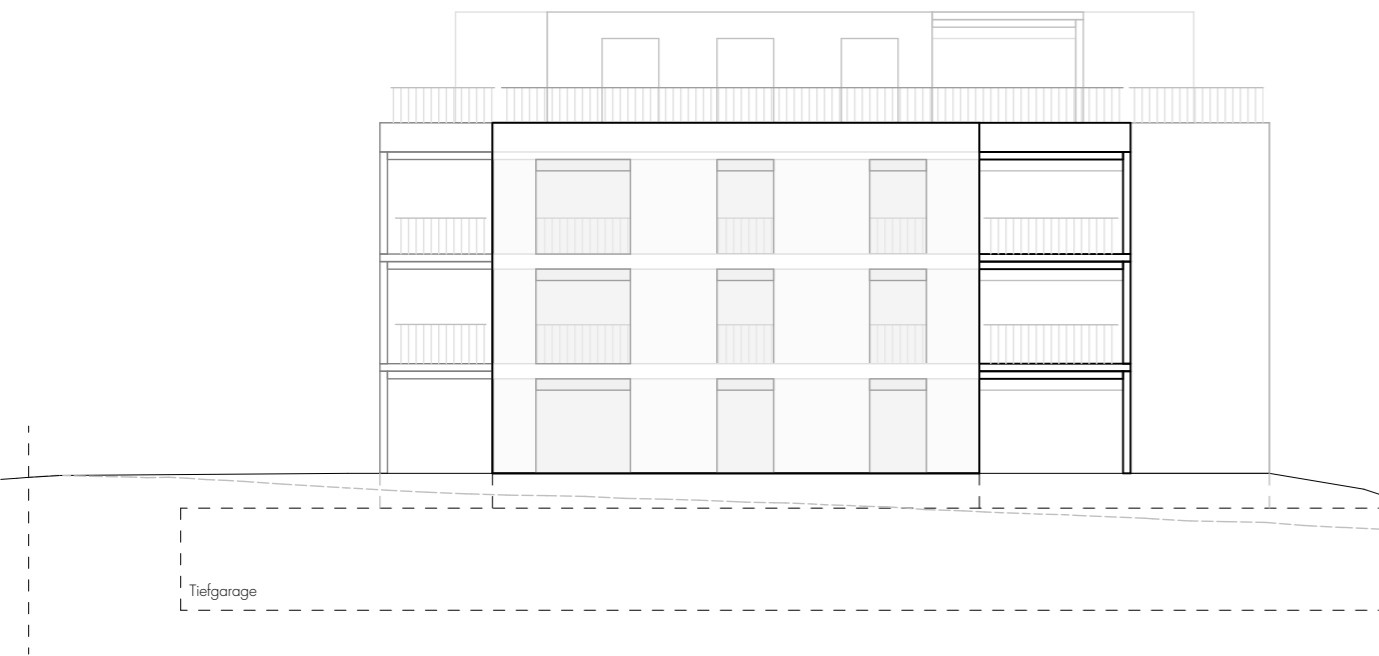

Ansicht Ost

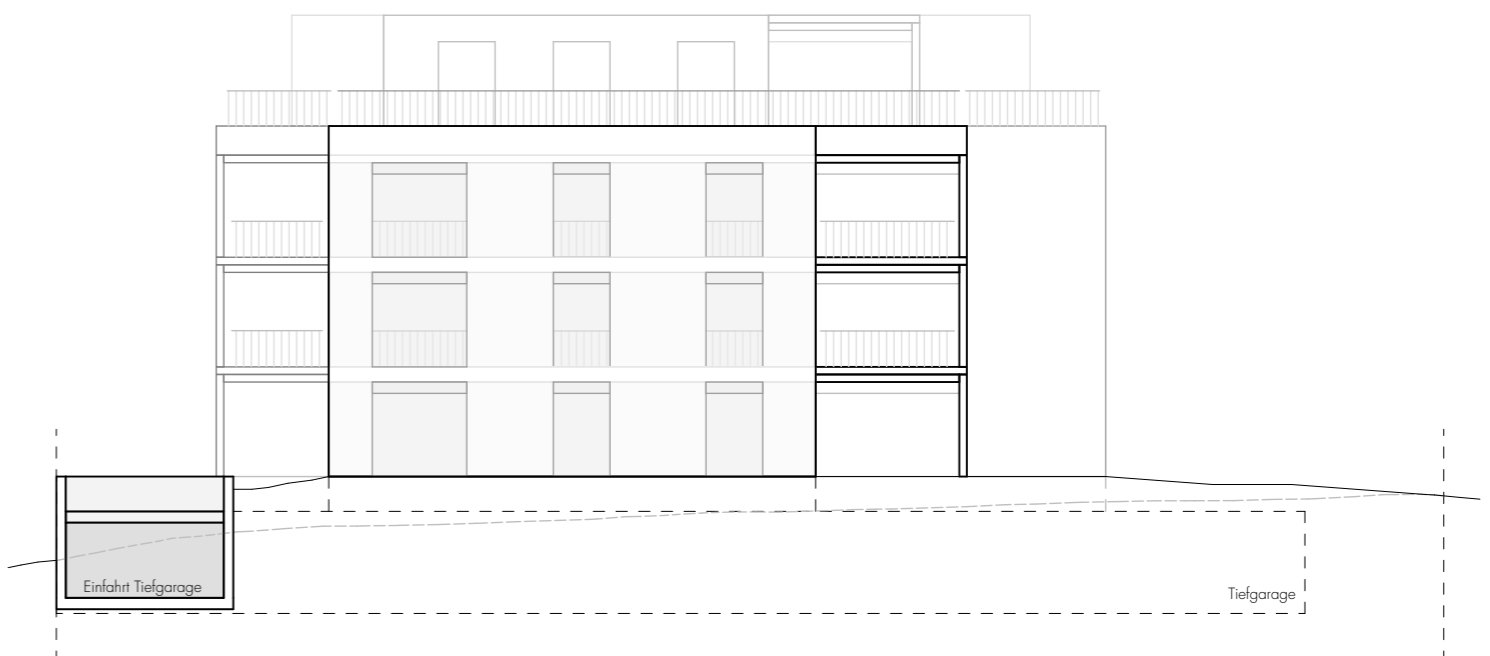

Ansicht West

Bauvorhaben
 Neubau Mehrfamilienhaus mit Tiefgarage
 Flurstück 61/5
 Am Anger 4
 85235 Odelzhausen

Bauherr und Grundstückseigentümer
 KU Bau Odelzhausen
 Schulstraße 14
 85235 Odelzhausen

Architekt
 BAYR GLATT GUIMARAES
 Architekten PartG mbB
 Beim Schnarrbrunnen 4
 86150 Augsburg

Planersteller
 MB

Maßstab
 1:200

Datum
 16.12.2021